

# P.L.U.

Plan Local d'Urbanisme

**Commune de Saint-Pierre de Chandieu**

## 4.2.c. Secteurs d'assainissement collectif et non collectif

---

Vu pour être annexé  
à la délibération d'approbation du PLU  
en date du 28 février 2019.




Le Maire,  
Raphaël IBANEZ






**Secteurs d'assainissement collectif et non collectif**

Echelle : 1/10.000e

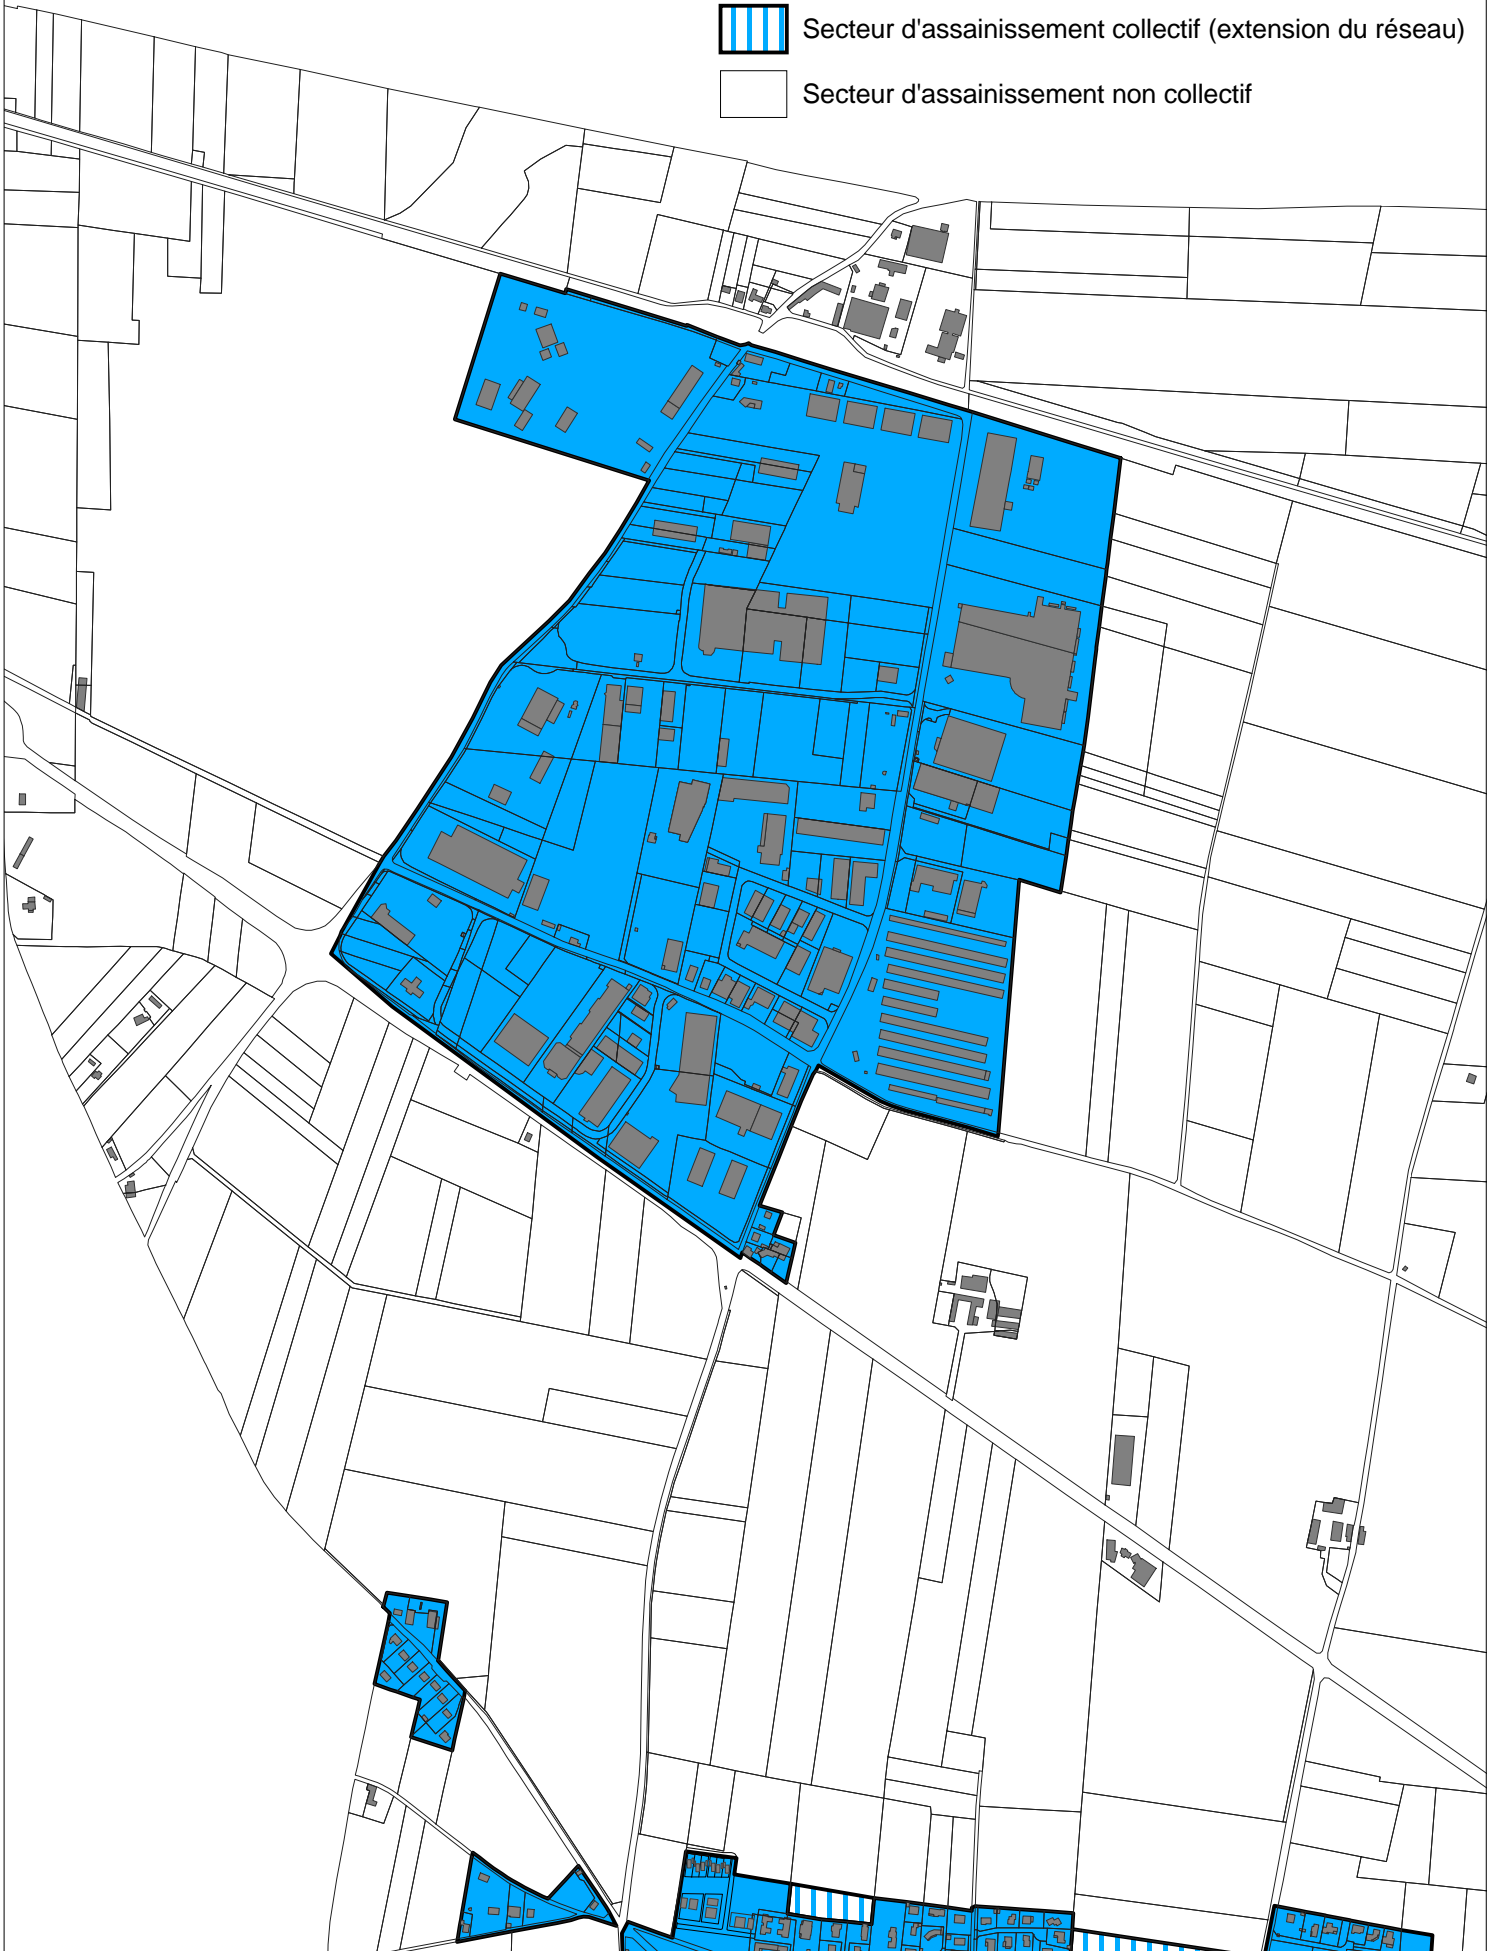


-  Secteur d'assainissement collectif (réseau existant)
-  Secteur d'assainissement collectif (extension du réseau)
-  Secteur d'assainissement non collectif





**Secteurs d'assainissement collectif et non collectif**

Echelle : 1/10.000e

-  Secteur d'assainissement collectif (réseau existant)
-  Secteur d'assainissement collectif (extension du réseau)
-  Secteur d'assainissement non collectif

