



- | | | |
|---|---------------------|------------------------------------|
| Zone urbaine dense | Mairie | Zone d'étude |
| Zone urbaine peu dense | Centre scolaire | Limite du bassin versant de l'Ozon |
| Zone industrielle | Eglise | Cours d'eau |
| Zone d'habitation très diffuse, espace agricole, espace boisé | Espace de loisirs | Cours d'eau endigué |
| Zone de loisirs | Ouvrage hydraulique | Fossé |
| Zone d'urbanisation future | Bassin | Talweg urbain à forte pente |
| Plan d'eau | Station d'épuration | Talweg urbain à pente douce |
| Zone d'expansion de crue | Autres | Talweg naturel à forte pente |
| Infrastructure | | Talweg naturel à pente douce |
| Proposition de périmètre ENS | | Talweg sur voirie |
| Secteur hors zone d'étude du PPR | | Erosion visible |

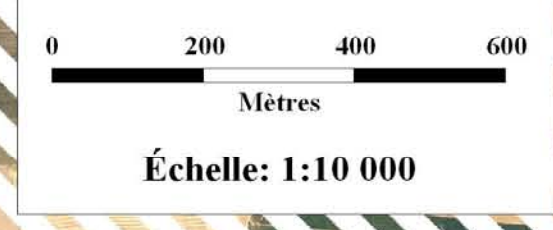

**PLAN DE PREVENTION
DES RISQUES NATURELS PREVISIBLES
D'INONDATION DE LA VALLÉE DE L'OZON**

CARTE DES ENJEUX

Commune de Saint-Pierre-de-Chandieu

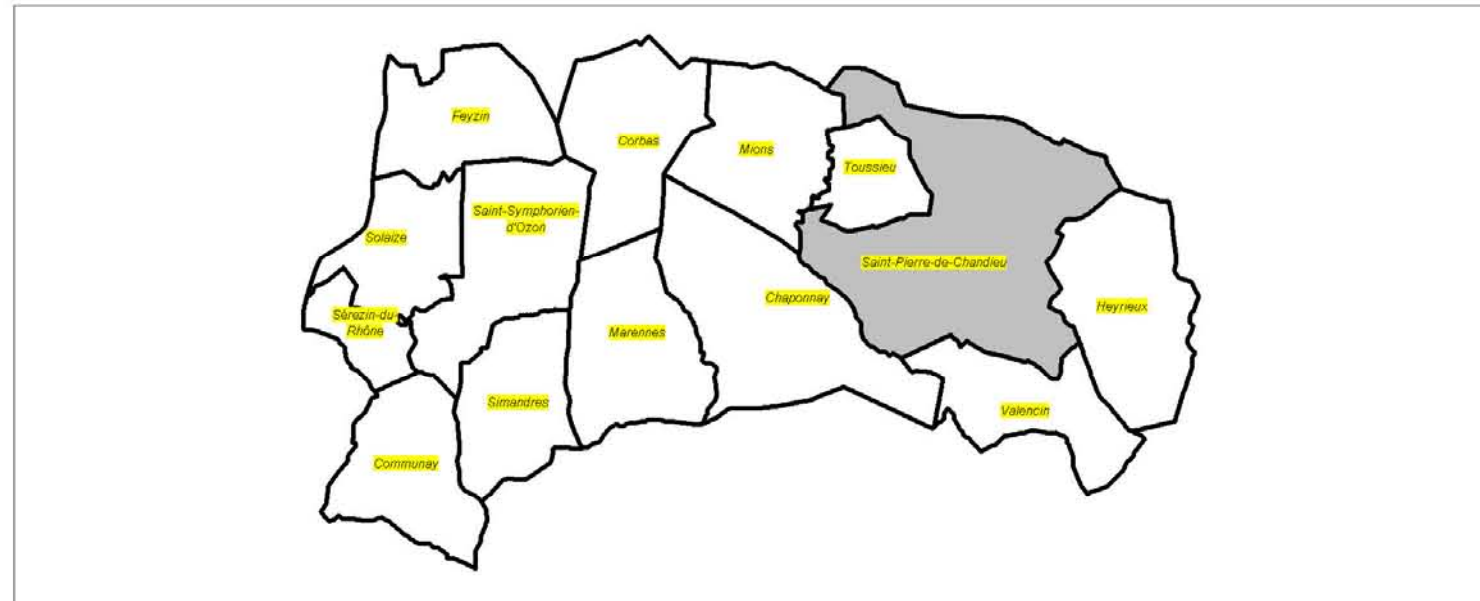

Echelle: 1 / 10 000 Date: Mars 2008
 PRESCRIPTION DU P.P.R. : 6 Novembre 1998
 APPROBATION DU PPR : 9 Juillet 2008

SERDD / MR - Mars 2008