

Département du Rhône



SAINT-PIERRE-DE-CHANDIEU

SCHEMA DIRECTEUR D'ASSAINISSEMENT

ZONAGE EAUX USEES

CARTE DE ZONAGE D'ASSAINISSEMENT EAUX USEES ÉCHELLE : 1/ 7500


SIÈGE **IMPLANTATION REGIONALE**

Cabinet MERLIN
GROUPE MERLIN

6 Rue Grille
69029 LYON Cedex 02
Téléphone : 04-72-32-96-00
Télécopie : 04-79-30-37-85
E-mail : cabinet.merlin@cabinet-merlin.fr

13 ter, Place Jules Ferry
69004 LYON
Téléphone : 04-72-56-97-10
Télécopie : 04-72-56-97-11
E-mail : cm.lyon@cabinet-merlin.fr

Int	Établi par	Approuvé par	Date	Objet de la révision
E	E. THIVILLIER	R. GARCIA	19/02/2019	Correction suite au retour du commissaire enquêteur sur le PLU
D	E. THIVILLIER	R. GARCIA	22/05/2018	Version définitive
C	E. THIVILLIER	R. GARCIA	26/09/2017	Révision suite à la réunion PLU
B	E. THIVILLIER	R. GARCIA	18/09/2017	Révision de la mise en forme
A	E. THIVILLIER	R. GARCIA	22/06/2017	Établissement

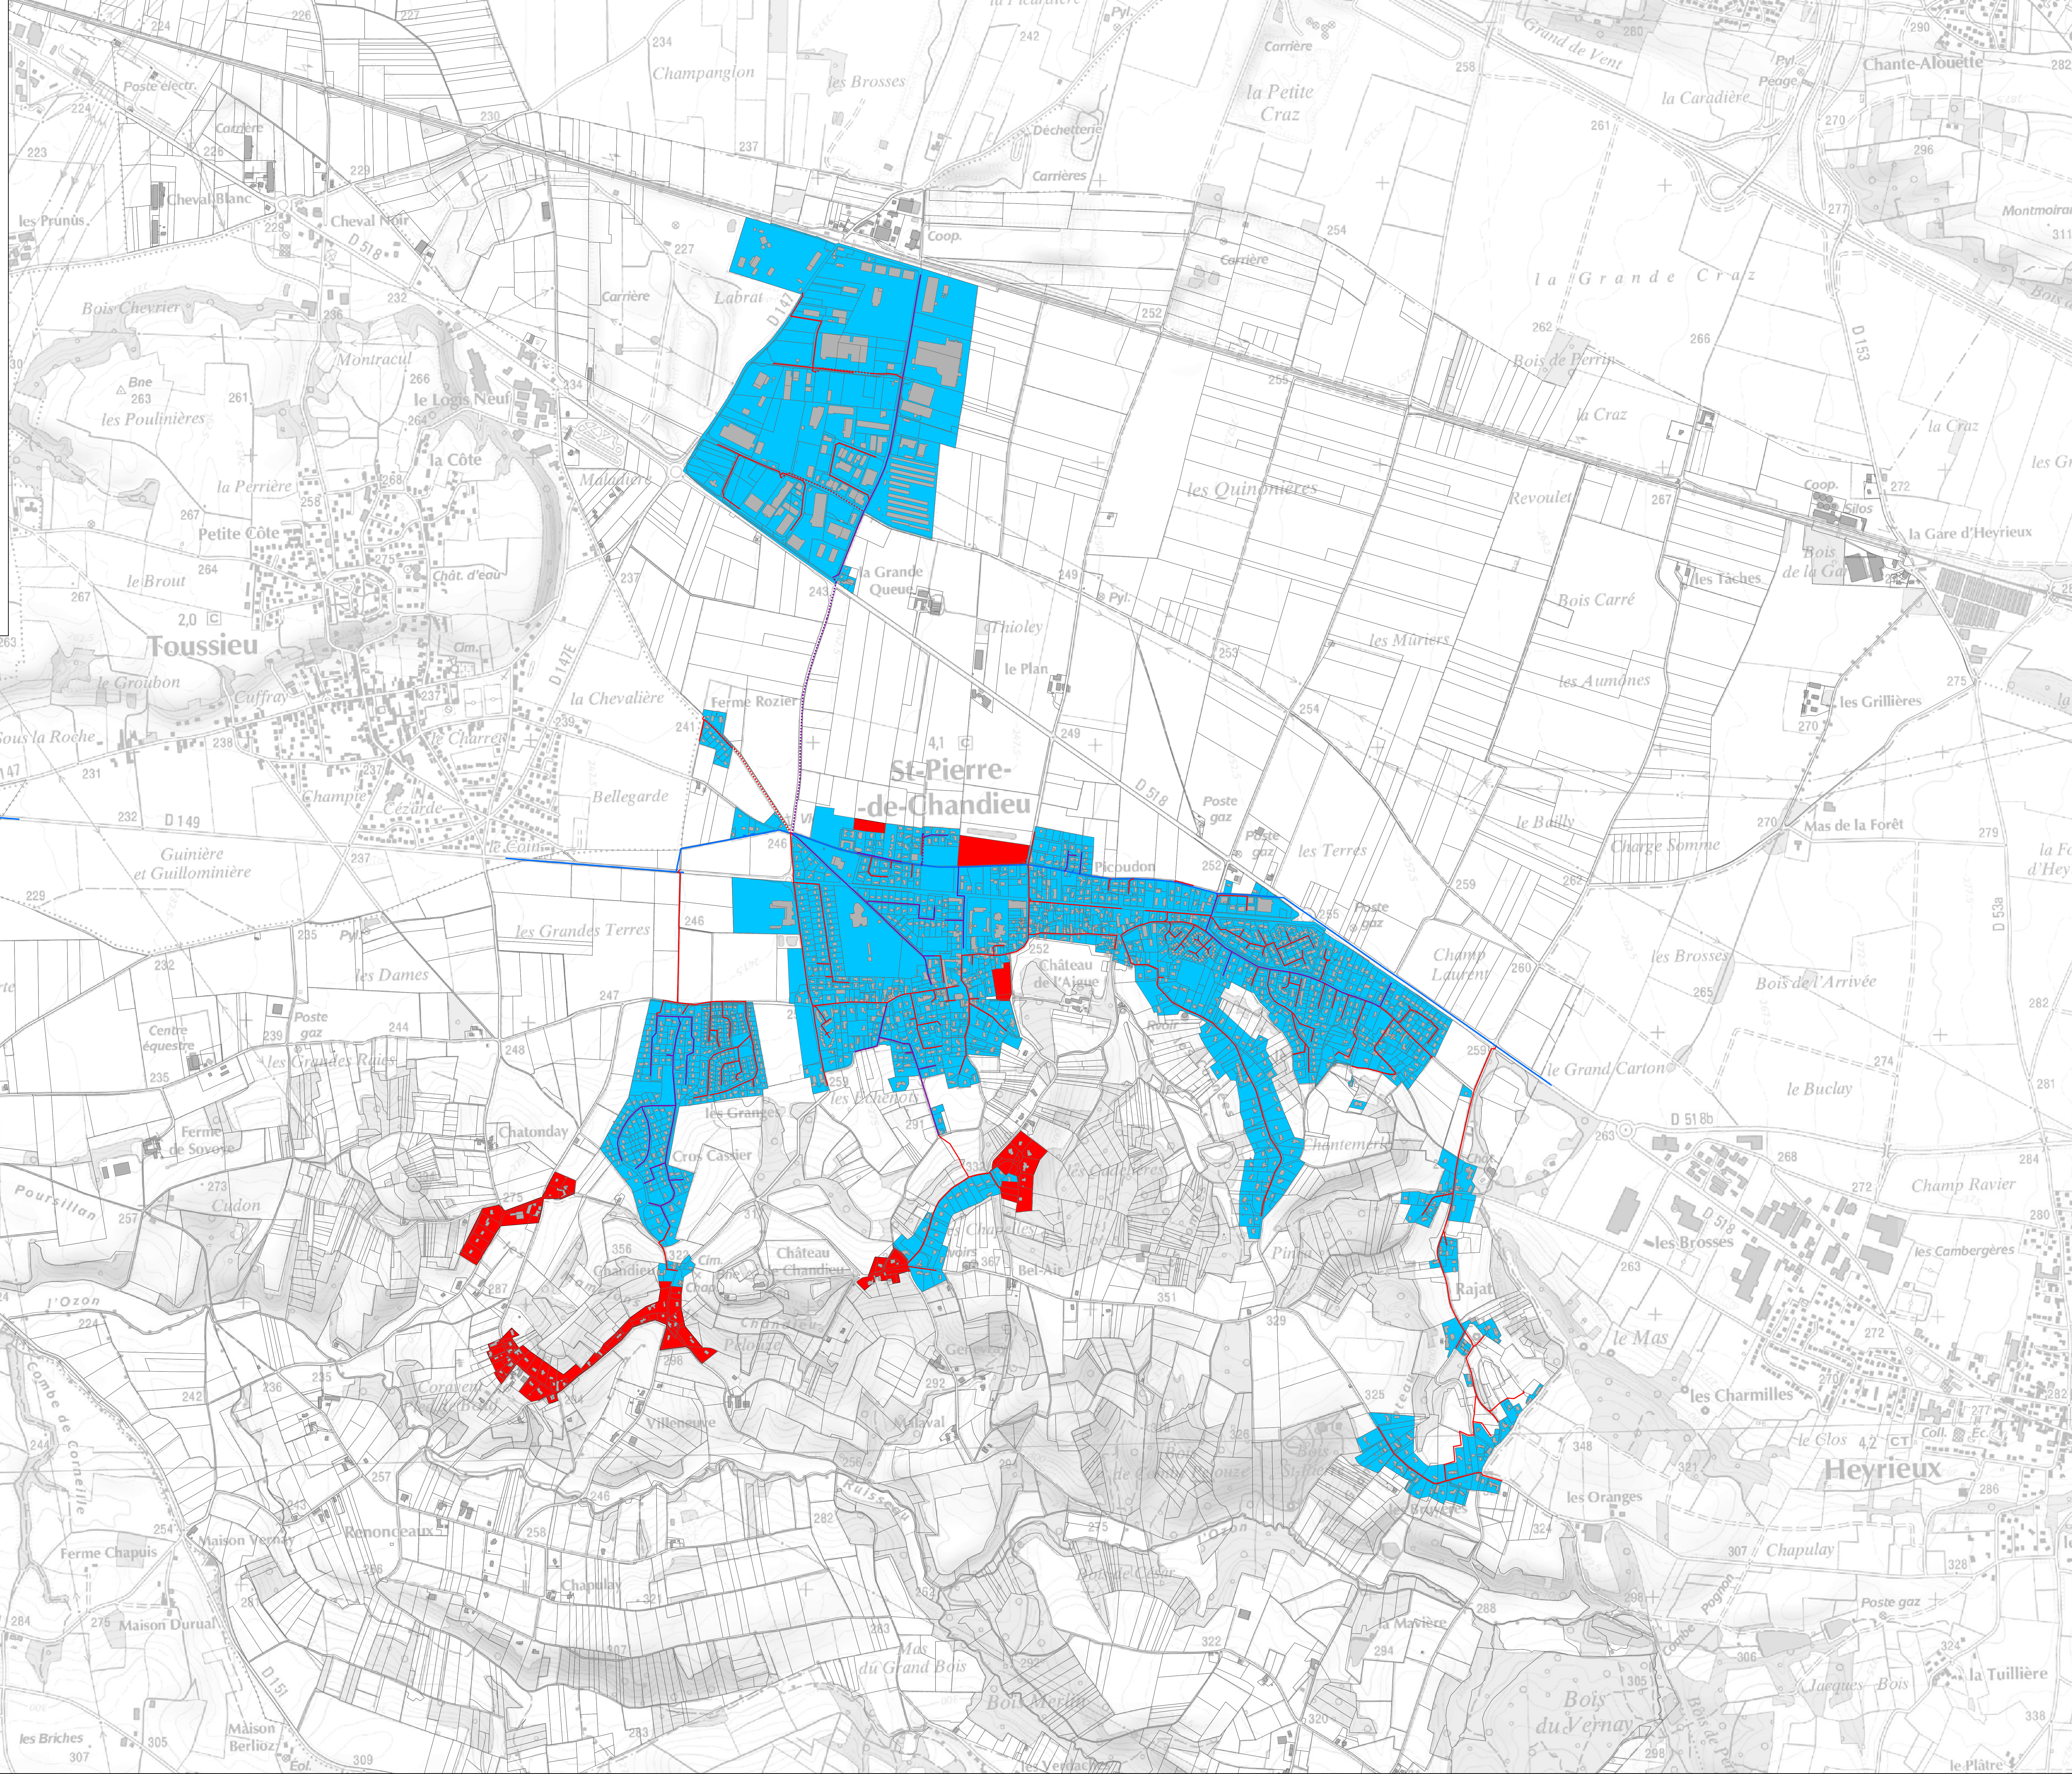

Légende

Réseau

- EU Gravitaire
- EU Refoulement
- Unitaire Gravitaire
- Unitaire Refoulement
- Réseau SIAVO

Cadastré

- Bâti
- Parcelle

Zonage EU

- Zone d'assainissement collectif
- Zone d'assainissement collectif futur

